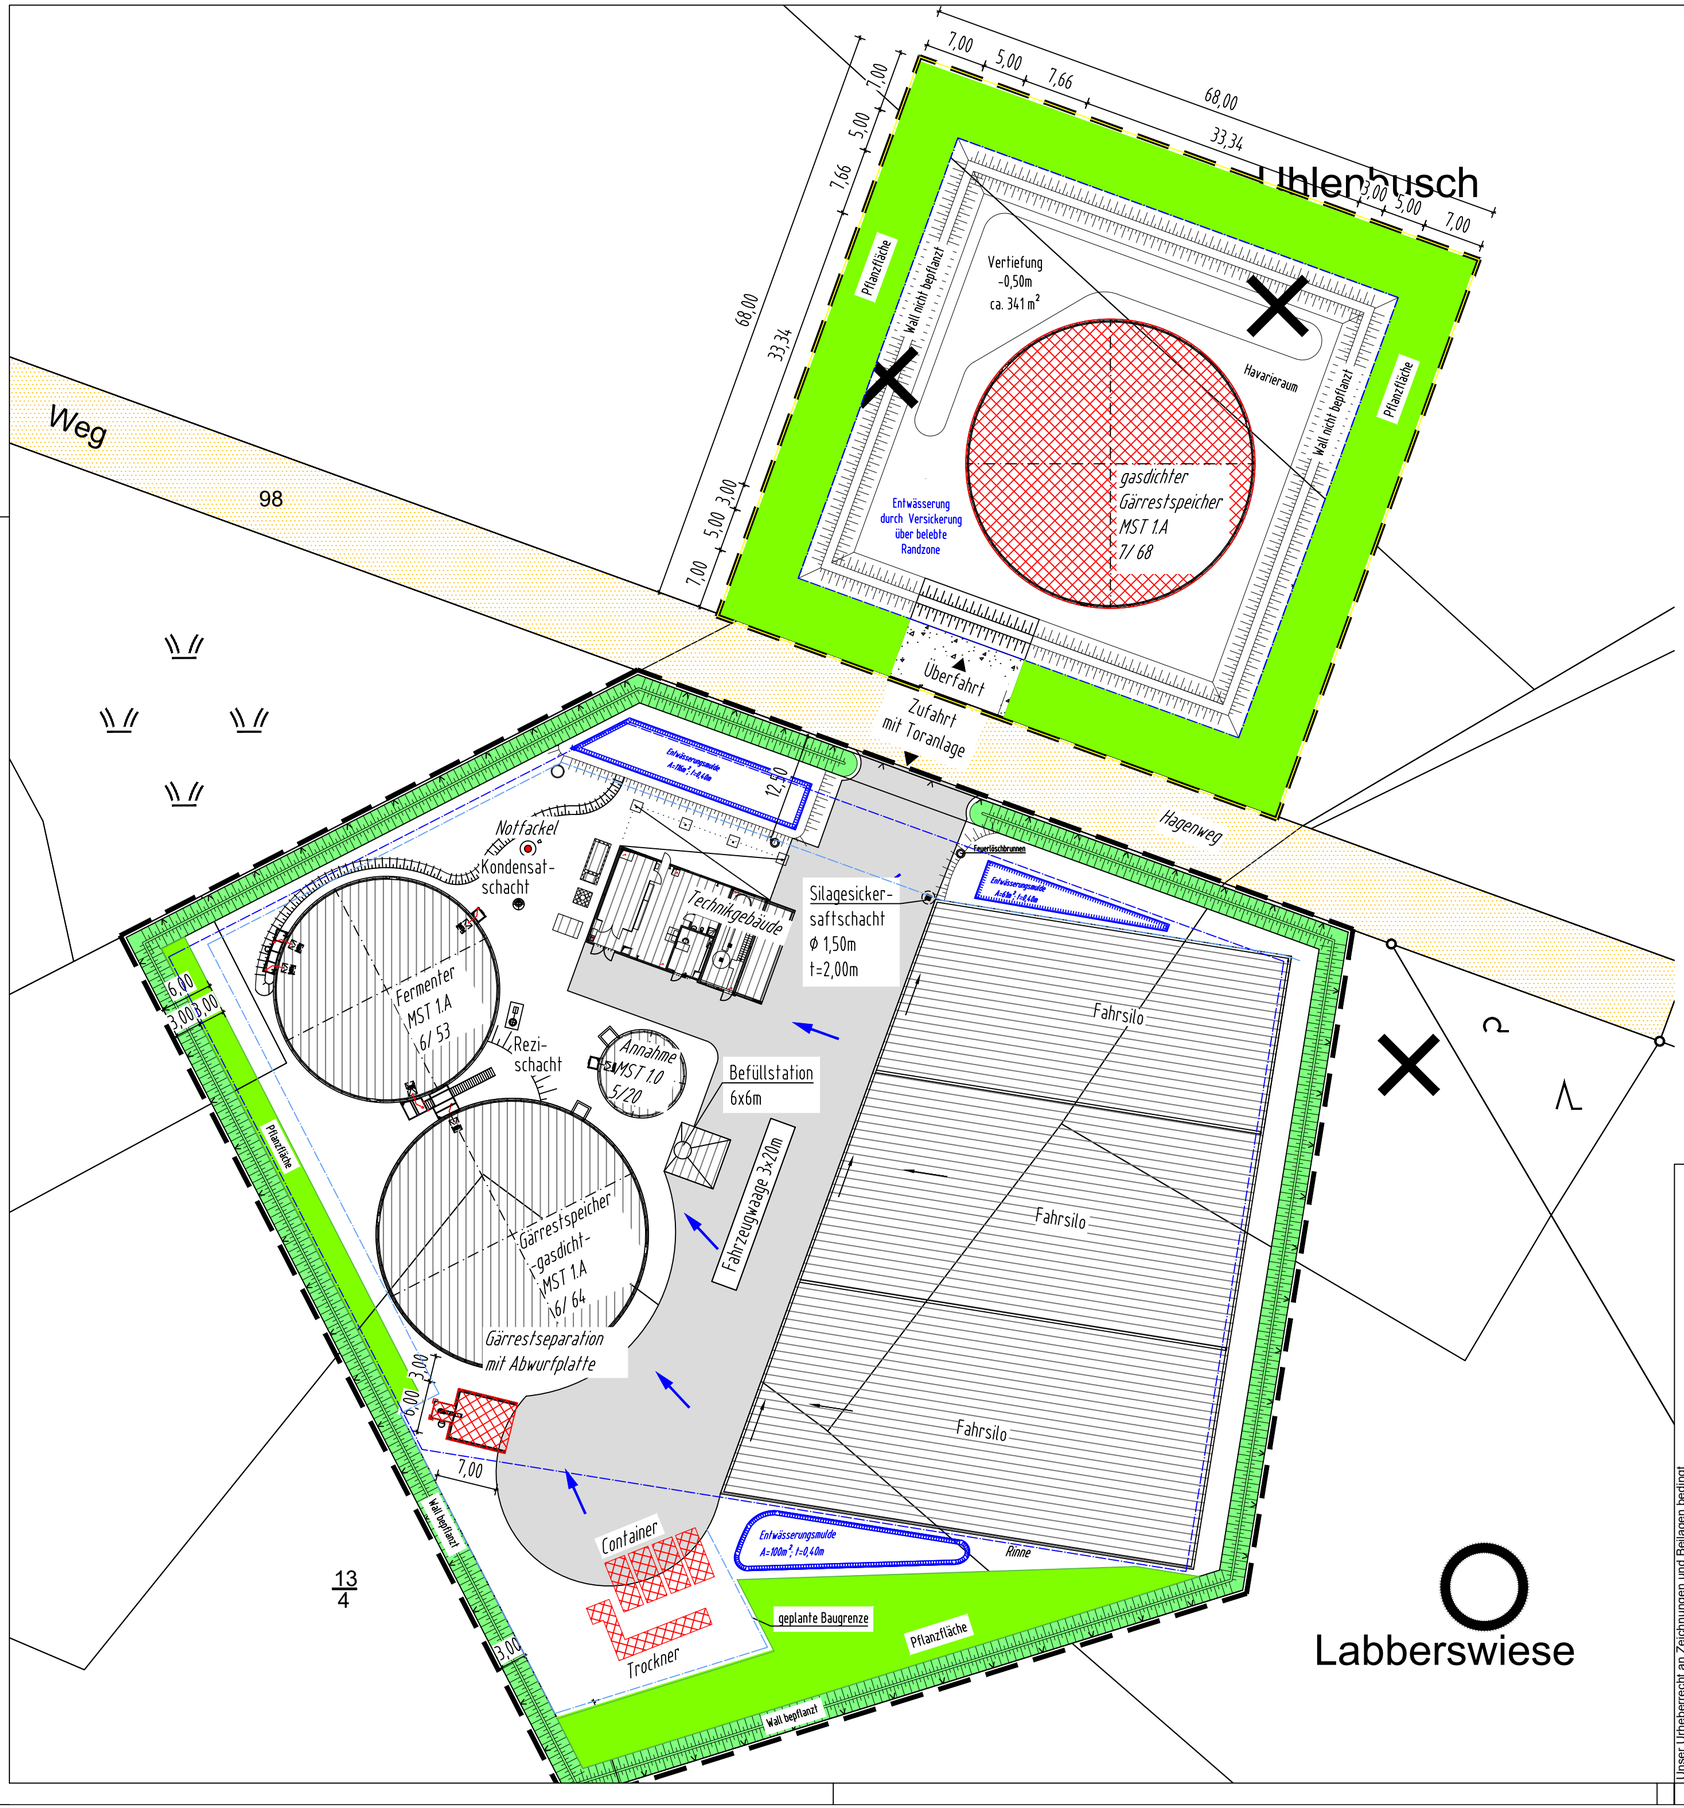

Landkreis:	Lüneburg
Gemeinde:	Thomasburg
Gemarkung:	Thomasburg
Flur:	3
Flurstück:	13/6

QUELLE DES LAGEPLANS

- [ ] Vermessungsbüro:
- [ ] Topografische Karte
- [x] Digitale Flurkarte
- [ ] Scan
- [ ] Luftbild

ZEICHENERKLÄRUNG

- Vorhandene öffentl. Verkehrsflächen
- geplante öffentl. Verkehrsflächen
- geplante private Verkehrsflächen
- vorhandene private Verkehrsflächen
- Vorhandene Wohn-,Büro- und Geschäftsgebäude u.s.w.
- Vorhandene Wirtschafts- und Werksgebäude, unbew. Nebengebäude, Garagen u.s.w.
- geplante bauliche Anlagen
- genehmigte Lage
- geplante private Schotterfläche
- Pflanzfläche
- Wallfläche bepflanzt
- Abriss baulicher Anlagen
- Begrenzung von Abstandsflächen
- Grenze B-Plan
- Baugrenze
- Entwässerungsmulden

Rev.	Datum	Name	Art der Änderung

Zeichnungsnummer: GP18-xxx_2.LP00-00
Projektnummer: 18-xxx
Blattnummer: 2.LP00
Maßstab: 1:500;1:10.000

von Lehmden PLANUNGSBÜRO

MASSNAHME:

Vorhaben- und Erschließungsplan

zur Änderung und Erweiterung des vorhabenbezogenen Bebauungsplans

DARSTELLUNG:

"Sondergebiet Biogasanlage" mit örtlicher Bauvorschrift

BAUHERR: Biogas Thomasburg GmbH & Co. KG
Industriering 10a
48393 Lohne

BAUORT: Hagenweg
21401 Thomasburg

	Datum	Name
gezeichnet:	23.10.2018	C. Signorello
geprüft:		
geändert:		

NICHT ZUR AUSFÜHRUNG FREIGEGEBEN!

Entwurfsverfasser

Bauherr

Biogasanlage Thomasburg

von Lehmden Planungsbüro GmbH
Sitz der Genehmigung
Boschstr. 2 - 48369 Saerbeck
T +49 25 74 / 88 88-0
F +49 25 74 / 88 88-800

Unser Urheberrecht an Zeichnungen und Beilagen bedingt nur persönlichen Gebrauch und Rückgabe bei Nichtnutzung. Vervielfältigung ist ausgeschlossen.

N:\Genehmigungsplanung\02_Zeichnungen\2018\GP18-xxx BGA Thomasburg, Gärrestspeicher\01_Zeichnungen\GP18-xxx_2.LP00-02-Lageplan_CSI.dwg

ISO full bleed A2 (594.00 x 420.00 mm)